


# Prinsippskisse vegstikk gjerde montert i jernbanebru over bekk/elv

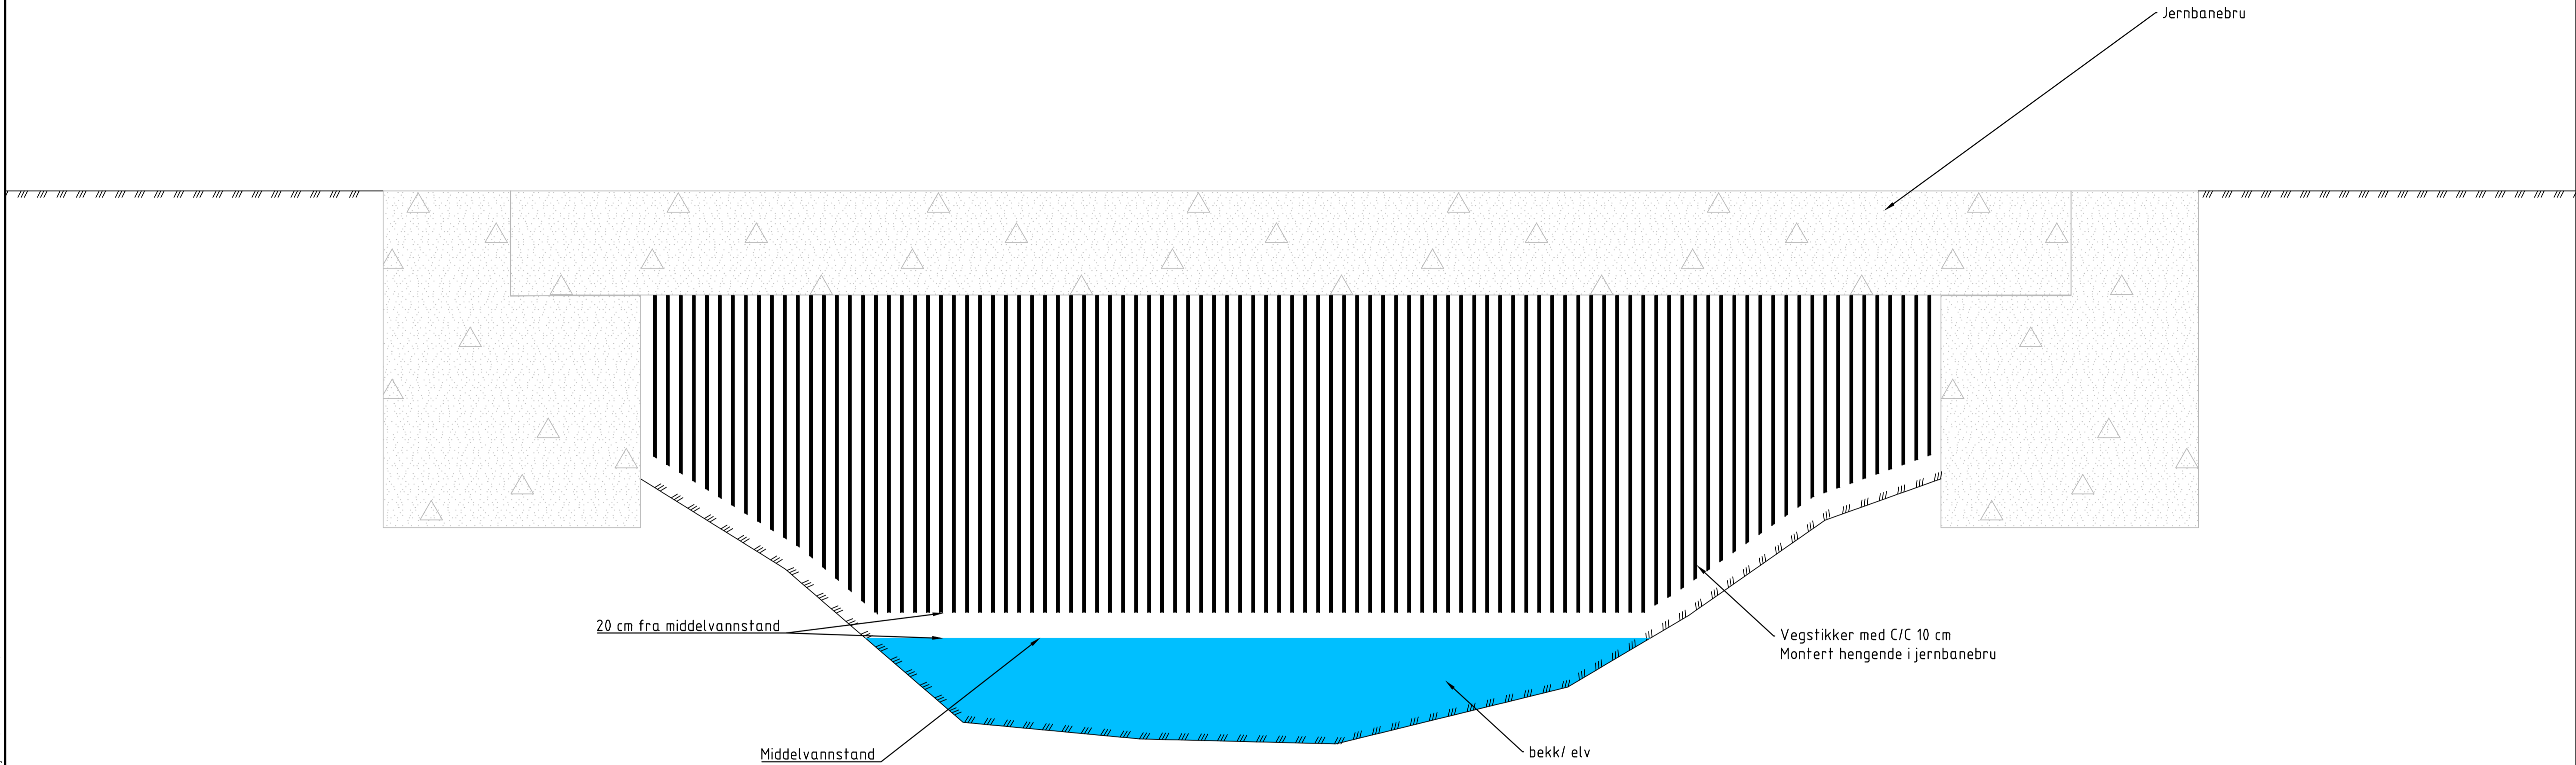

**SYMBOL- OG TEGNFORKLARINGER:**

**MERKNADER / BESTEMMELSER :**

**HENVISNINGER :**

Beskrivelse IUP-00-A-53590, prosess D02 75,49

- Akseptert
- Akseptert med kommentarer
- Ikke akseptert / kommentert revider og send inn på nytt
- Kun for informasjon

Sign:

008	Tilbudstegning	08.03.2024	HUBS	KJ	SE
Rev.	Revisjonen gjelder	Dato	Tegnet av	Kontrollert av	Godkjent av
Nordlandsbanen (Steinkjer) - Grong, Steinkjer og Snåsa kommune		Målestokk: (A1-format) 1:25	Fase Oppdr.nr. 10227263-06	Tilbudsfase Loy J	
Km 137,44 - 170,412 Prinsippfegning vegstikk gjerde under jernbanebru		Producent	Multiconsult		
Prosjekt: 973014 Viltgjerde Sundet - Jørstadelva Parsell: 00		Erstalling for:	Erstallet av:		
Sign:		Tegningsnummer:	IUP-00-J-01217		Rev. 008
BANE NOR		FDV Tegningsnummer:	FDV rev.:		

Z:\010227\10227263-01-03 ARBEIDSDOKR\AADE\10227263-01-04- TEGNINGER\05 Fagfiler og andre filer\Viltgjerde Snåsa\lay\_j.dwg. - Layout: (IUP-00-J-01217)