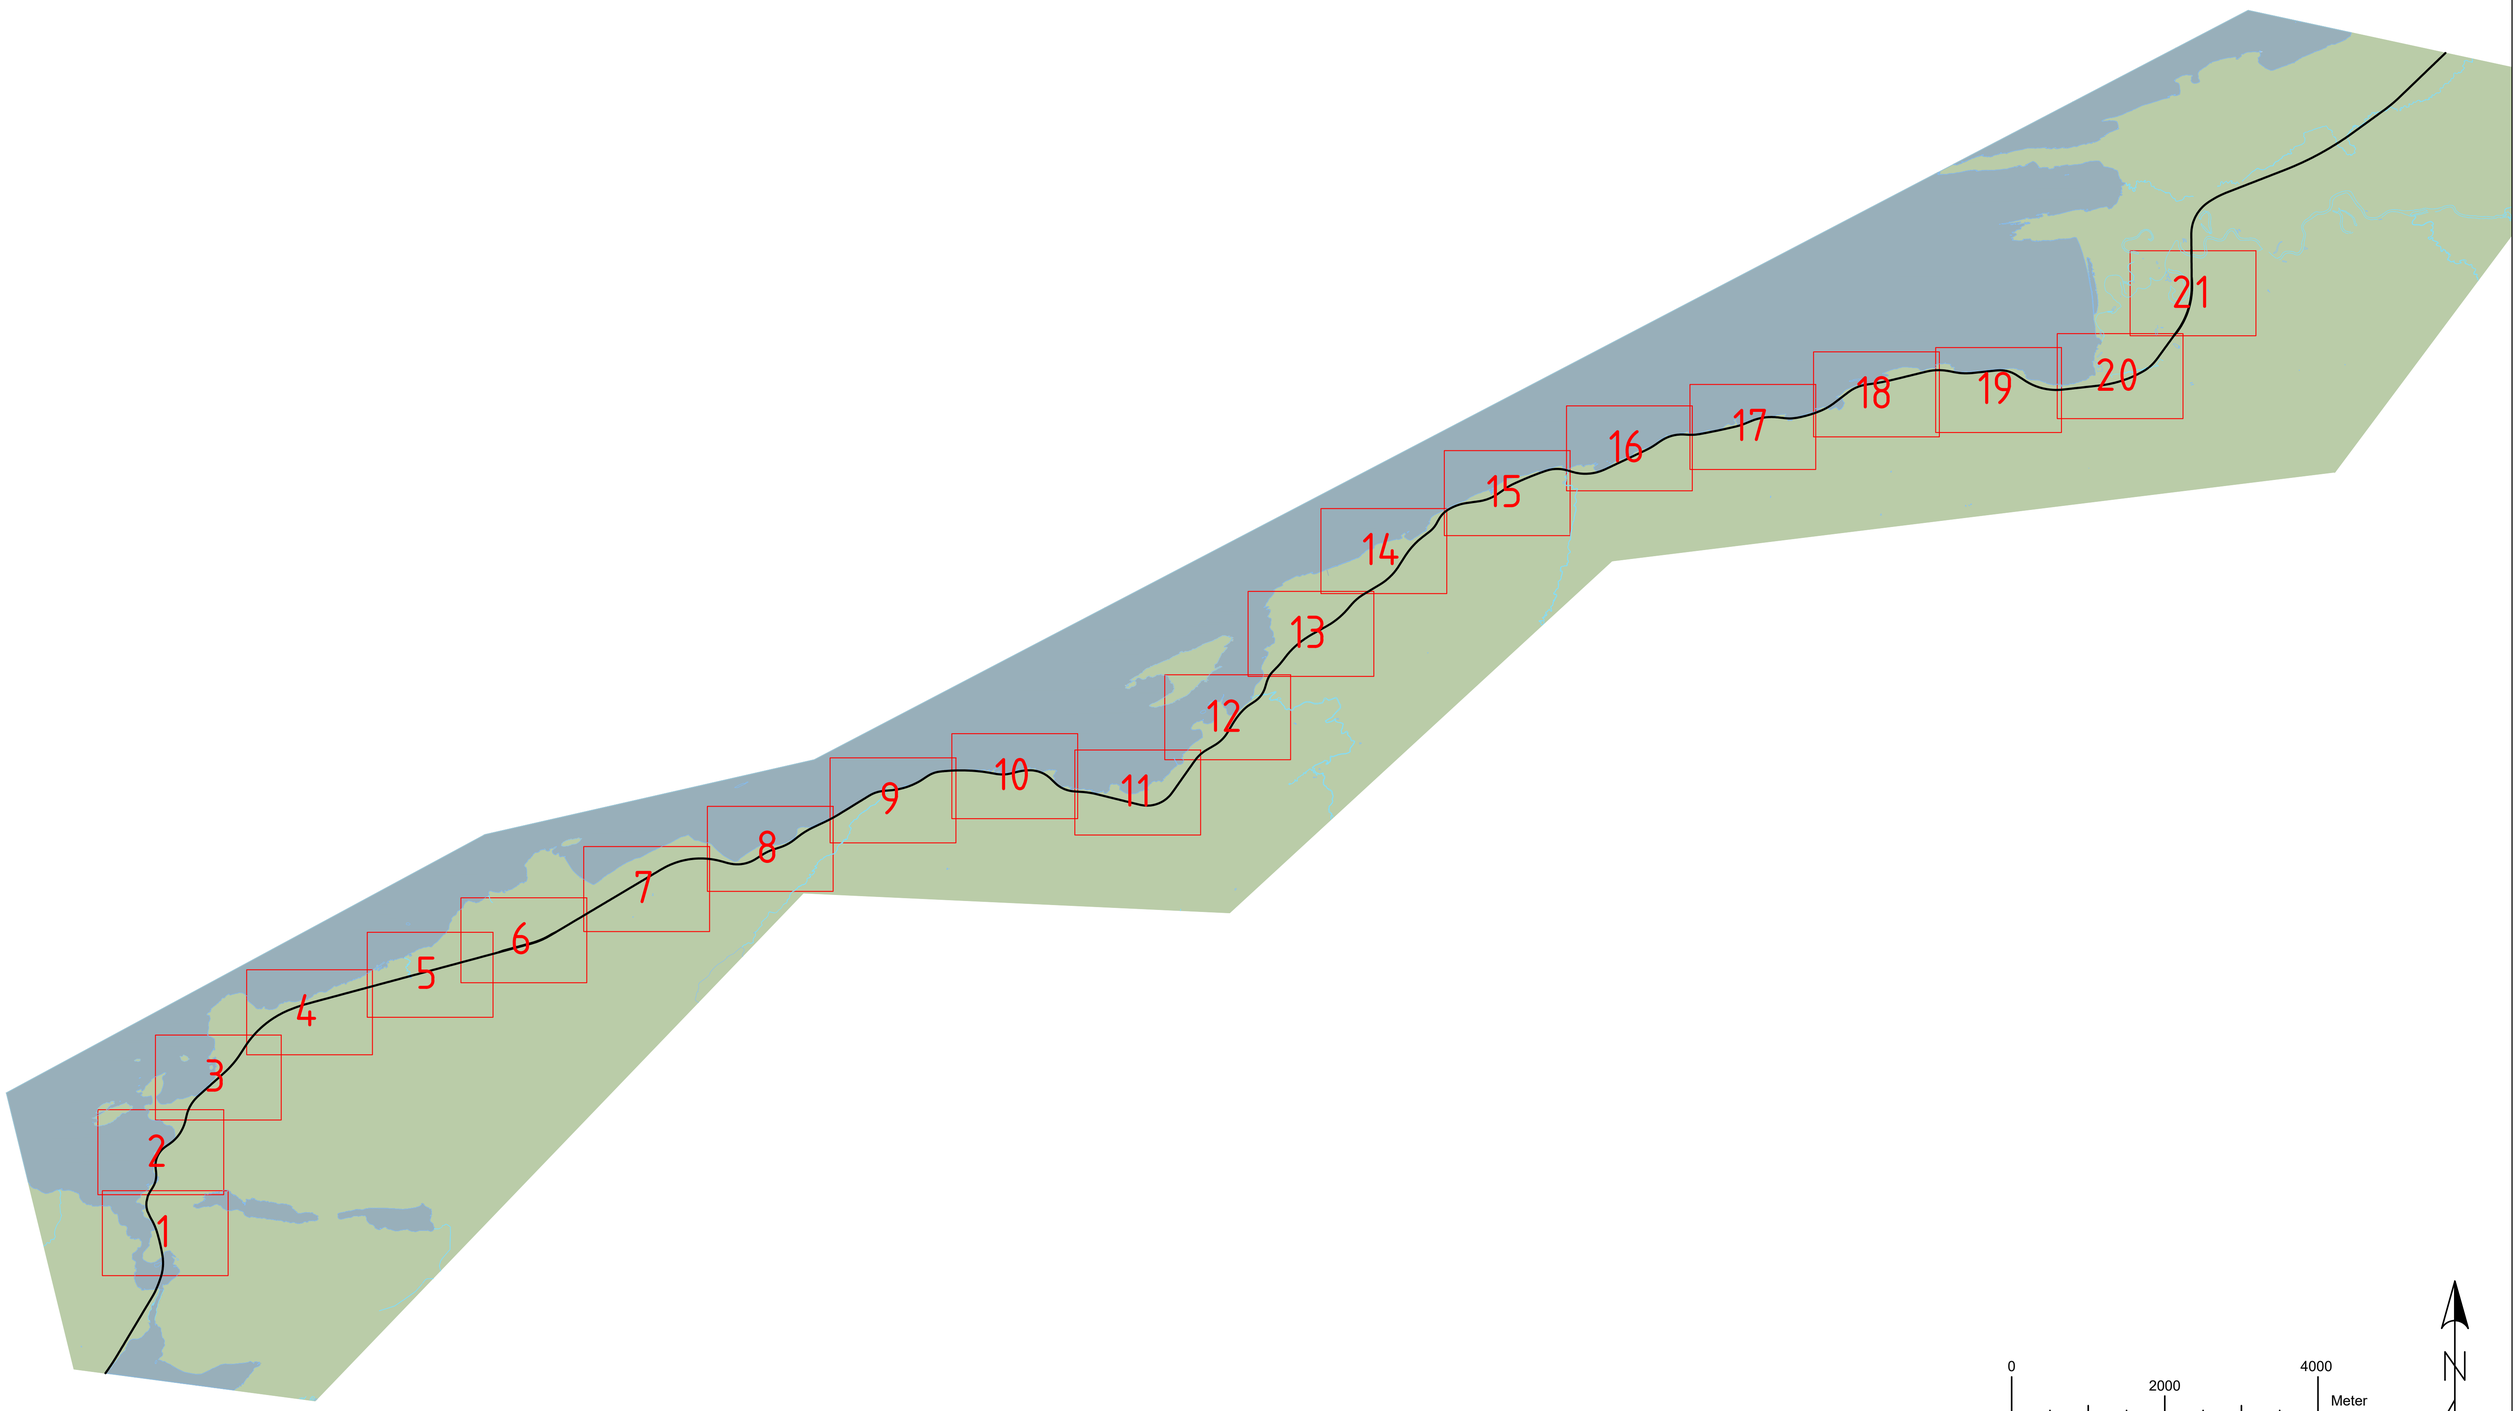


Kartinformasjon

Kartkilde: Norge digitalt
Dato: 17.01.2024
Koordinatsystem: EUREF89/UTM-sone 32
Høydereferanse: NN2000

Målestokk
Oversiktstegning: 1:40 000 (A1)
Kartblad: 1:2000 (A1)

00B	Tilbudstegning	08.03.2024	EMRJ	KJ	SISE
Rev.	Revisjonen gjelder	Dato	Tegnet av	Kontrollert av	Godkjent av
NORDLANDSBANEN (Steinkjer) - Grong, Steinkjer og Snåsa kommune		Målestokk (A1-format) 1:40 000 1:2000	Fase		
			Oppdr.nr:	10227263-06	
			Filnavn		
Viltgjerde Sundet - Jørstadelva KM. 137.4 - 170.412		Produsent	Multiconsult		
		Erstatning for			
Plantegning		Erstattet av			
Prosjekt: 973014 **Tiltak mot dyrepåkjørsel** Parsell: 00		Tegningsnummer:	IUP-00-C-01275		Rev.: 00B
BANE NOR		FDV Tegningsnummer:			FDV rev.:

Z:\10227\10227263-01\10227263-01-03 ARBEIDSOMRAADE\10227263-01 TVF\10227263-01-03 TEKNISKE PROGRAMFILER\Steinkjer_Snåsa\Layoutfil.dwg, - Layout: INY FORSIDE)

Snåsavatnet

Tunnel

Tunnel

Km 138

Slutt gjerdearbeid
Km 137,44

Dykleiva

Heggli

Sveåsen

Nyrød

Haugen

Skoglund

Ellerasvegen

Rørosvegen

Dalsvegen

Rørosvegen

Rørosvegen


Rørosvegen

Rørosvegen

X7110000
X7109800
X7109600
X7109400
X7109200
X7109000
Y628000
Y628200
Y628400
Y628600
Y628800
Y629000

Kartblad 1

Km 137,25 - 138,44

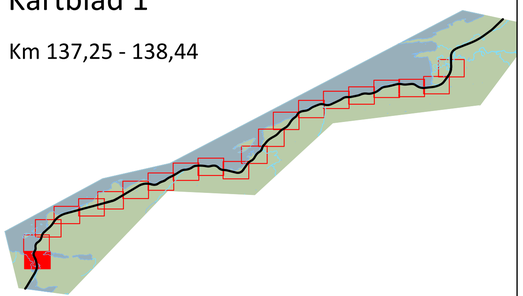

TEGNFORKLARING

- Eiendomsgrense
- Spormidt
- Gjerde bevares
- Gjerde rives
- Stikkrenne
- Nytt gjerde
- Port
- Ferist m/gangport
- Vegstikkgjerde
- Inspeksjonsport

0 100 200

Målestokk 1:2000/A1

Ekvidistanse 1 meter

N

Z:\01\0227\10227263-01\10227263-01-03 ARBEIDSOMRAADE\10227263-01 TVF\10227263-01-03 TEKNISKE PROGRAMFILER\Steinkjer_Snåsa\Layoutfil.dwg, - Layout: (K1)

Bygla

Retlobukta

Retlo

Retlostubben

Retlo

Retlostubben

Retlostubben

Retlostubben

Retlostubben

Retlostubben

Nygård

Km 139

Døsvika

X7111000

X7110800

X7110600

X7110400

X7110200

Y627800

Y628000

Y628200


Y628400

Y628600

Y628800

Kartblad 2

Km 138,38 - 139,59

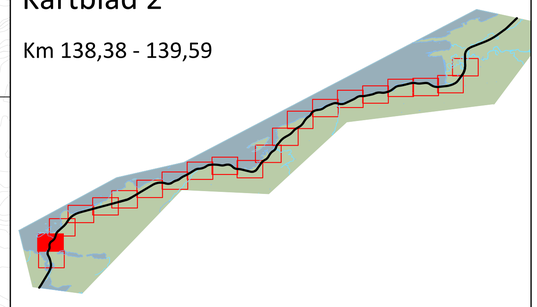

TEGNFORKLARING

- Eiendomsgrense
- Spormidt
- Gjerde bevares
- Gjerde rives
- Stikkrenne
- Nytt gjerde
- Port
- Ferist m/gangport
- Vegstikkgjerde
- Inspeksjonsport

0 100 200

Målestokk 1:2000/A1

Ekvidistanse 1 meter

N

Z:\0102271\10227263-01\10227263-01-03 ARBEIDSOMRAADE\10227263-01 TVF\10227263-01-03 TEKNISKE PROGRAMFILER\Steinkjer_Snåsa\Layoutfil.dwg, - Layout (K2)

Akrneset

Mensøya

Føttabekken

Gran

Nordengbukta

Km 140

Retlo

Retlostubben

Retlo

Retlostubben

Reitlovegen

X7112000

X7111800

X7111600

X7111400

X7111200

Y628600

Y628800

Y629000

Y629200

Y629400

Y629600

331/4
110

332/10
140

332/1/2
142

332/1
142

332/1

333/4

333/3

0/0


331/1

332/8332/3
27

331/1
643

Kartblad 3

Km 139,45 - 140,88

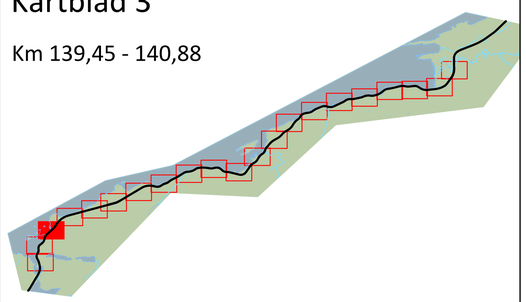

TEGNFORKLARING

- Eiendomsgrense
- Spormidt
- Gjerde bevares
- Gjerde rives
- Stikkrenne
- Nytt gjerde
- Port
- Ferist m/gangport
- Vegstikkgjerde
- Inspeksjonsport

0 100 200

Målestokk 1:2000/A1

Ekvidistanse 1 meter

N

Z:\0102271\01022763-01\01022763-01-03 ARBEIDSOMRAADE\01022763-01-03 TEKNISKE PROGRAMFILER\Steinkjer_Snåsa\Layoutfil.dwg, - Layout (K3)


X7112800
X7112600
X7112400
X7112200
X7112000

Markabukta
Marka
Markaberga
Helsetåsen
Østvoll
Voll
Stormyra
Vestrem
Retlovegen
Km 141
Km 142
Lim

Y629800
Y630000
Y630200
Y630400
Y630600
Y630800

Kartblad 4

Km 140,72 - 142,59

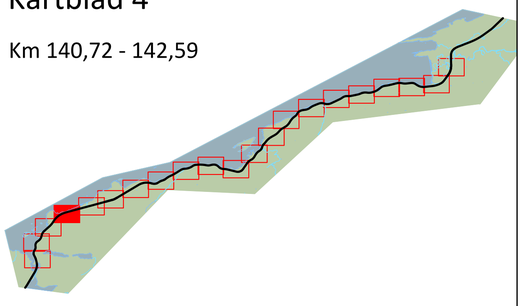

TEGNFORKLARING

- Eiendomsgrense
- Spormidt
- Gjerde bevares
- Gjerde rives
- Stikkrenne
- Nytt gjerde
- Port
- Ferist m/gangport
- Vegstikkgjerde
- Inspeksjonsport

0 100 200

Målestokk 1:2000/A1

Ekvidistanse 1 meter

N

Z:\01027\10227263-01\10227263-01-03 ARBEIDSOMRAADE\10227263-01 TVF\10227263-01-03 TEKNISKE PROGRAMFILER\Steinkjer_Snåsa\Layoutfil.dwg, - Layout: (K4)

Føttan

Klingvoll

Klinga

Km 144

Km 143

Lyngheim

Gustenget

Utgard


Vollset

Halvardåsen

Reitlovegen

Kartblad 5

Km 142,52 - 144,22

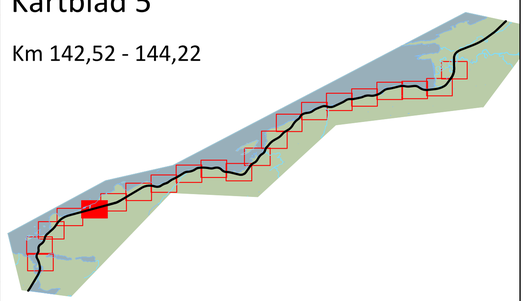

TEGNFORKLARING

- Eiendomsgrense
- Spormidt
- Gjerde bevares
- Gjerde rives
- Stikkrenne
- Nytt gjerde
- Port
- Ferist m/gangport
- Vegstikkgjerde
- Inspeksjonsport

0 100 200

Målestokk 1:2000/A1

Ekvidistanse 1 meter

N

X7113400 X7113200 X7113000 X7112800 X7112600 X7112400

Y631400 Y631600 Y631800 Y632000 Y632200 Y632400

Z:\0102271\10227263-01\10227263-01-03 ARBEIDSOMRAADE\10227263-01-03 TEKNISKE PROGRAMFILER\Steinkjer_Snåsa\Layout\fil.dwg, - Layout: (K5)

Klinga

Klingvegen

Klingvoll

Klingmyra

Solnesvegen

Kalltrøbekken

Stod

Gørdalbekken

Utgard


Lyngheim

Km 144

Km 145

Kartblad 6

Km 143,79 - 145,57

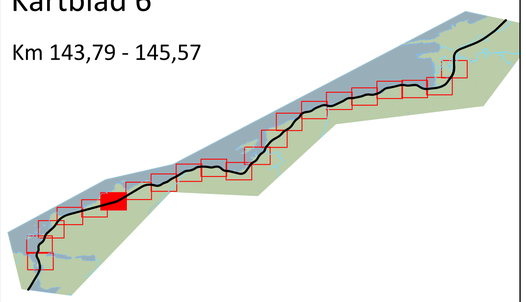

TEGNFORKLARING

- Eiendomsgrense
- Spormidt
- Gjerde bevares
- Gjerde rives
- Stikkrenne
- Nytt gjerde
- Port
- Ferist m/gangport
- Vegstikkgjerde
- Inspeksjonsport

0 100 200

Målestokk 1:2000/A1

Ekvidistanse 1 meter

N

Z:\0102271\10227263-01\10227263-01-03 ARBEIDSOMRAADE\10227263-01 TVF\10227263-01-03 TEKNISKE PROGRAMFILER\Steinkjer_Snåsa\Layoutfil.dwg, - Layout: (K6)

Austerøra

Håbotsbukta

Brenna

Km 146

Km 147

Marksteinmyra

Torvmyra

Svartberget

Markstein

S-banevegen

311/1

311/2

312/2


310/6

310/1

311/6

Kartblad 7

Km 145,52 - 147,36

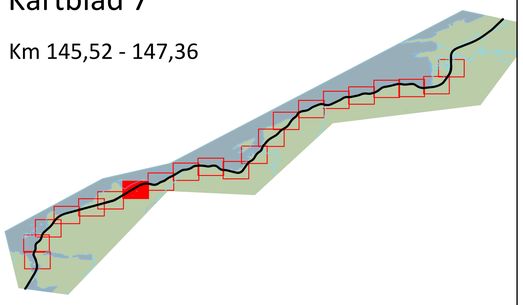

TEGNFORKLARING

- Eiendomsgrense
- Spormidt
- Gjerde bevares
- Gjerde rives
- Stikkrenne
- Nytt gjerde
- Port
- Ferist m/gangport
- Vegstikkgjerde
- Inspeksjonsport

0 100 200

Målestokk 1:2000/A1

Ekvidistanse 1 meter

N

Z:\01\10227\10227263-01\10227263-01-03 ARBEIDSOMRAADE\10227263-01 TVF\10227263-01-03 TEKNISKE PROGRAMFILER\Steinkjer_Snåsa\Layoutfil.dwg - Layout: (K7)

Snåsavatnet

Oldertangen

Hansbukta

Kuberget

Tiltnesbukta

Strindheim

Tiltnes

Tiltneshalla

Km 149

Km 148

Stodvegen


X7115000
X7114800
X7114600
X7114400
X7114200

Y635800
Y636000
Y636200
Y636400
Y636600
Y636800

310/1
310/3
310/4
310/5
310/6
310/7
310/8
310/9
310/G10/1
1640
1642
1644
1646
1648

Kartblad 8

Km 147,33 - 149,13

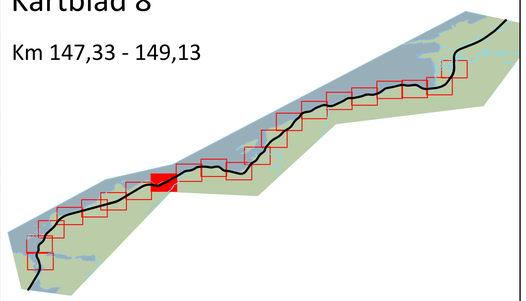

TEGNFORKLARING

- Eiendomsgrense
- Spormidt
- Gjerde bevares
- Gjerde rives
- Stikkrenne
- Nytt gjerde
- Port
- Ferist m/gangport
- Vegstikkgjerde
- Inspeksjonsport

0 100 200

Målestokk 1:2000/A1

Ekvidistanse 1 meter

N

Z:\0102271\10227263-01\10227263-01-03 ARBEIDSOMRAADE\10227263-01 TVF\10227263-01-03 TEKNISKE PROGRAMFILER\Steinkjer _ Snåsa\Layout\fil.dwg, - Layout: (K8)

X7115600

X7115400

X7115200

X7115000

X7114800

Y637400 Y637600 Y637800 Y638000 Y638200 Y638400

Ellingplassen

Brattåsen

Km 150

Tangen

Tiltneselva

Brattåsbekken

Storfossen


Rognåsmyra

Stodvegen

373/3673/201882 373/2 373/3 373/1 373/12 483/1 310/10 310/11 1868

Kartblad 9

Km 149,08 - 150,89

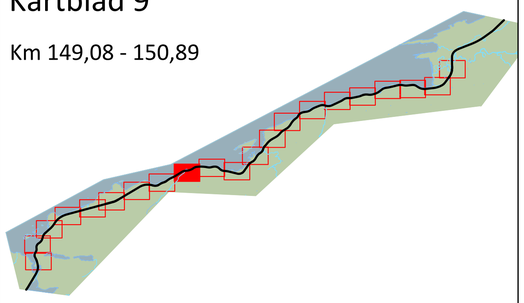

TEGNFORKLARING

- Eiendomsgrense
- Spormidt
- Gjerde bevares
- Gjerde rives
- Stikkrenne
- Nytt gjerde
- Port
- Ferist m/gangport
- Vegstikkgjerde
- Inspeksjonsport

0 100 200

Målestokk 1:2000/A1

Ekvidistanse 1 meter

N


Z:\0102271\10227263-01\10227263-01-03 ARBEIDSOMRAADE\10227263-01 TVF\10227263-01-03 TEKNISKE PROGRAMFILER\Steinkjer_ Snåsa\Layoutfil.dwg, - Layout: (K9)

X7116000
X7115800
X7115600
X7115400
X7115200
X7115000
Y639000
Y639200
Y639400
Y639600
Y639800

Km 151
Km 152
Godhamnan
Grønviktangen
Grønvika
Godhamnbekken
Stodvegen
Stodvegen
Stodvegen
373/38
373/38
373/38
373/39
373/79
373/81
373/397
373/397
373/76
373/17
373/24
373/28
373/1
373/39
483/1
483/1
483/1/31
483/1/32
483/1/13
483/1/84
480/1/20
480/1/738
480/1/736
480/1/743
480/1/42
480/1/43
480/1/45
480/1/46
483/1/44
483/1/745
483/1/746
483/1/40
373/40
373/46
373/1
483/1

Kartblad 10

Km 150,85 - 152,57

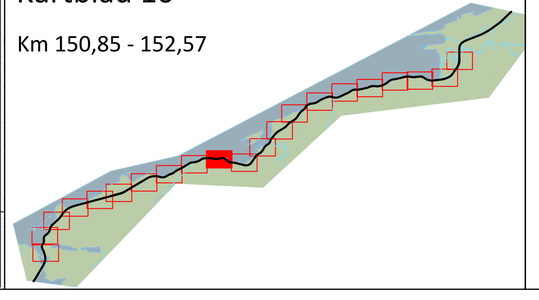

TEGNFORKLARING

- Eiendomsgrense
- Spormidt
- Gjerde bevares
- Gjerde rives
- Stikkrenne
- Nytt gjerde
- Port
- Ferist m/gangport
- Vegstikkgjerde
- Inspeksjonsport

0 100 200

Målestokk 1:2000/A1

N


Ekvidistanse 1 meter

Z:\10\10227\10227263-01\10227263-01-03 ARBEIDSOMRAADE\10227263-01 TVF\10227263-01-03 TEKNISKE PROGRAMFILER\Stenkjer_Snåsa\Layoutfil.dwg, - Layout: (K10)

X7115800
X7115600
X7115400
X7115200
X7115000
X7114800
Y640600
Y640800
Y641000
Y641200
Y641400
Y641600
Valløya
Klingvollen
Strinda
Stodvegen
Brumyra
Km 153
Km 154
Valløyvegen
Skavdalsvegen
373/25
373/1
373/26
373/31
373/19
373/33
373/36
309/3
309/1
309/26
309/10
309/25
309/7
309/27
309/5
309/19
309/4
309/8
309/14
309/12
506/1
493/1
493/2
309/6

Kartblad 11

Km 152,53 - 154,50

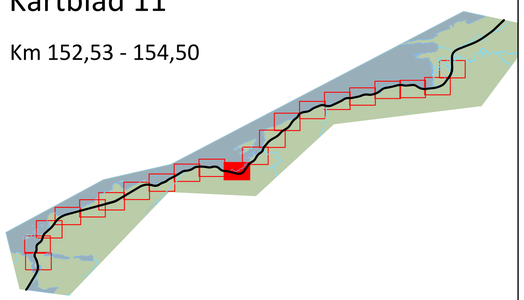

TEGNFORKLARING

- Eiendomsgrense
- Spormidt
- Gjerde bevares
- Gjerde rives
- Stikkrenne
- Nytt gjerde
- Port
- Ferist m/gangport
- Vegstikkgjerde
- Inspeksjonsport

0 100 200

Målestokk 1:2000/A1

Ekvidistanse 1 meter

N

Z:\010227\10227263-01\10227263-01-03 ARBEIDSOMRAADE\10227263-01 TVF\10227263-01-03 TEKNISKE PROGRAMFILER\Steinkjer_Snåsa\Layoutfil.dwg, - Layout: (K11)

X7116800
X7116600
X7116400
X7116200
X7116000
X7115800
Y641800
Y642000
Y642200
Y642400
Y642600
Y642800
Bøla
Bølbakken
Bølareinen
Haldopøla
Storøra
Litløya
Bølbukta
Furuhaugen
Valløya
Høghalla
Km 155
Vollavegen
Stodvegen
0/1
309/1
309/23
309/24
309/26
309/75
309/2
309/2/1
309/3
309/28
309/10
309/7
309/27
309/22
309/21
309/20
309/4
309/5
309/6
309/8
309/9
309/11
309/12
309/13
309/14
309/15
309/16
309/17
309/18
309/19
483/1/51
483/1/50
483/1/49
483/1/48
483/1/47
483/1/46
483/1/45
483/1/44
483/1/43
483/1/42
483/1/41
483/1/40
483/1/39
483/1/38
483/1/37
483/1/36
483/1/35
483/1/34
483/1/33
483/1/32
483/1/31
483/1/30
483/1/29
483/1/28
483/1/27
483/1/26
483/1/25
483/1/24
483/1/23
483/1/22
483/1/21
483/1/20
483/1/19
483/1/18
483/1/17
483/1/16
483/1/15
483/1/14
483/1/13
483/1/12
483/1/11
483/1/10
483/1/9
483/1/8
483/1/7
483/1/6
483/1/5
483/1/4
483/1/3
483/1/2
483/1/1
483/1
483/2
483/3
483/4
483/5
483/6
483/7
483/8
483/9
483/10
483/11
483/12
483/13
483/14
483/15
483/16
483/17
483/18
483/19
483/20
483/21
483/22
483/23
483/24
483/25
483/26
483/27
483/28
483/29
483/30
483/31
483/32
483/33
483/34
483/35
483/36
483/37
483/38
483/39
483/40

Kjerrmyra

Nordmarka

Hestnestangen

Vikran

Vestvik

Km 157

Km 156


Ytrøyvegen

X7117800
X7117600
X7117400
X7117200
X7117000

Y642800
Y643000
Y643200
Y643400
Y643600
Y643800
Y644000

Kartblad 13

Km 155,88 - 157,61

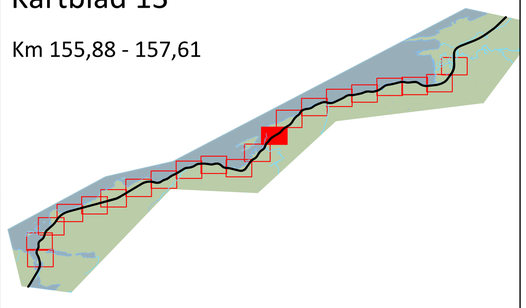

TEGNFORKLARING

- Eiendomsgrense
- Spormidt
- Gjerde bevares
- Gjerde rives
- Stikkrenne
- Nytt gjerde
- Port
- Ferist m/gangport
- Vegstikkgjerde
- Inspeksjonsport

0 100 200

Målestokk 1:2000/A1

Ekvidistanse 1 meter

Z:\0\10227\10227263-01\10227263-01-03 ARBEIDSOMRAADE\10227263-01 TVF\10227263-01-03 TEKNISKE PROGRAMFILER\Steinkjer_Snåsa\Layoutfil.dwg, - Layout: (K13)

Bukta

Strandvika

Km 159

Litlmyra

Vestgardsbekken

Vestgarden

Kjerrmyra

Km 158

Kjerrmyra

Ytterøyvegen


Stødvegen

Y643800 Y644000 Y644200 Y644400 Y644600 Y644800

X7118800 X7118600 X7118400 X7118200 X7118000

Kartblad 14

Km 157,55 - 159,11

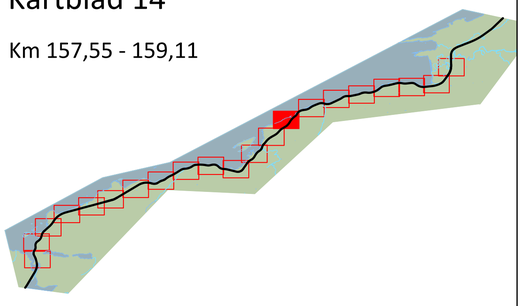

TEGNFORKLARING

- Eiendomsgrense
- Spormidt
- Gjerde bevares
- Gjerde rives
- Stikkrenne
- Nytt gjerde
- Port
- Ferist m/gangport
- Vegstikkgjerde
- Inspeksjonsport

0 100 200

Målestokk 1:2000/A1


N

Ekvidistanse 1 meter

Z:\01\0227\1\0227263-01\10227263-01-03 ARBEIDSOMRAADE\10227263-01 TVF\10227263-01-03 TEKNISKE PROGRAMFILER\Stenkjer_Snåsa\Layoutfil.dwg, - Layout: (K14)

X7119600
X7119400
X7119200
X7119000
X7118800
Y645400
Y645600
Y645800
Y646000
Y646200
Y646400
Heggesbekkmoen
Km 160
Tjønna
Stormyra
Eliasmyra
Stødvegen
373/3
373/4
483/1
483/1/8
483/1/56
483/1/55
0/9
2809
2834
3816
Kartblad 15

Km 159,06 - 160,82

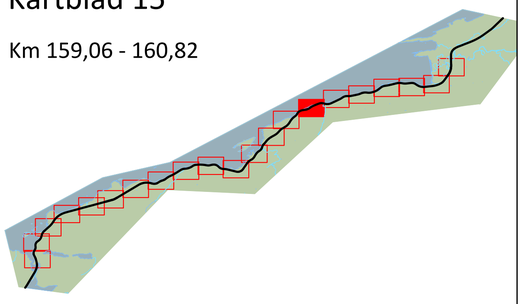

TEGNFORKLARING

- Eiendomsgrense
- Spormidt
- Gjerde bevares
- Gjerde rives
- Stikkrenne
- Nytt gjerde
- Port
- Ferist m/gangport
- Vegstikkgjerde
- Inspeksjonsport

0 100 200

Målestokk 1:2000/A1

Ekvidistanse 1 meter

N

Z:\101227\10227263-01\10227263-01-03 ARBEIDSOMRAADE\10227263-01 TVF\10227263-01-03 TEKNISKE PROGRAMFILER\Steinkjer_Snåsa\Layoutfil.dwg, - Layout: (K15)

Digersand

Km 162

Km 161

Seterbukta

Svartbekkdalen

Sørsivegen

70/10

70/2

70/4

70/12

70/13

70/11

70/9

70/3

70/1

70/8

70/18

70/15

70/14

70/16

70/17

70/5

70/6

70/7

70/8

70/19

70/20

Kartblad 16

Km 160,77 - 162,55

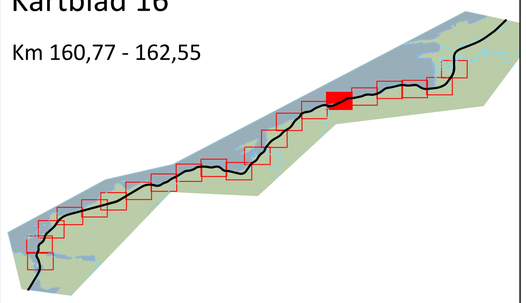

TEGNFORKLARING

- Eiendomsgrense
- Spormidt
- Gjerde bevares
- Gjerde rives
- Stikkrenne
- Nytt gjerde
- Port
- Ferist m/gangport
- Vegstikkgjerde
- Inspeksjonsport

0 100 200

Målestokk 1:2000/A1

Ekvidistanse 1 meter


N

Z:\0102271\10227263-01\10227263-01-03 ARBEIDSOMRAADE\10227263-01 TVF\10227263-01-03 TEKNISKE PROGRAMFILER\Steinkjer _Snåsa\Layoutfil.dwg - Layout (K16)

X7120600
X7120400
X7120200
X7120000
X7119800
X7119600
Y648600
Y648800
Y649000
Y649200
Y649400
Y649600
Italiatangen
Strindmobukta
Strindmoen
Oveplassen
Tømmeråsen
Sørsivegen
Km 163
Km 164
70/1
70/5
70/7
70/8
Bjørtjønna

Kartblad 17

Km 162,52 - 164,20

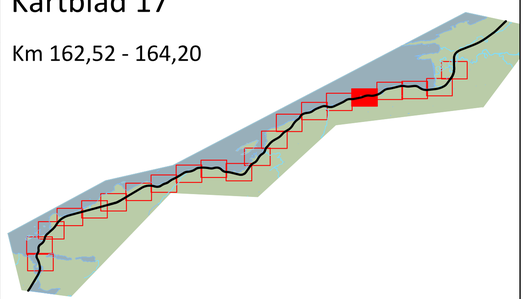

TEGNFORKLARING

- Eiendomsgrense
- Spormidt
- Gjerde bevares
- Gjerde rives
- Stikkrenne
- Nytt gjerde
- Port
- Ferist m/gangport
- Vegstikkgjerde
- Inspeksjonsport

0 100 200

Målestokk 1:2000/A1

Ekvidistanse 1 meter

N

Z:\01\10227\10227263-01\10227263-01-03 ARBEIDSOMRAADE\10227263-01 TVF\10227263-01-03 TEKNISKE PROGRAMFILER\Steinkjer_Snåsa\Layoutfil.dwg, - Layout: (K17)

Tølløvsjurbukta

Frankrike

Strindholmen


Km 165

Sørsivegen

Austmoen

Kartblad 18

Km 164,17 - 165,94

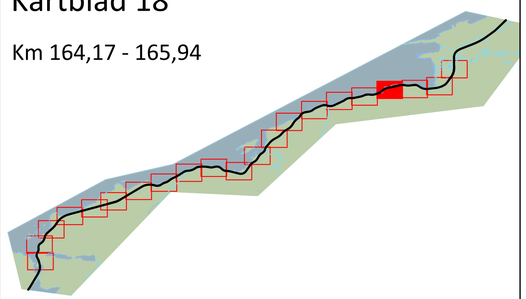

TEGNFORKLARING

- Eiendomsgrense
- Spormidt
- Gjerde bevares
- Gjerde rives
- Stikkrenne
- Nytt gjerde
- Port
- Ferist m/gangport
- Vegstikkgjerde
- Inspeksjonsport

0 100 200

Målestokk 1:2000/A1

Ekvidistanse 1 meter

N

X7121000
X7120800
X7120600
X7120400
X7120200
X7120000

Y650200
Y650400
Y650600
Y650800
Y651000
Y651200

Z:\0102271\10227263-01\10227263-01-03 ARBEIDSOMRAADE\10227263-01 TVF\10227263-01-03 TEKNISKE PROGRAMFILER\Steinkjer_Snåsa\Layoutfil.dwg, - Layout (K18)

X7121000

X7120800

X7120600

X7120400

X7120200

X7120000

Y651800

Y652000

Y652200

Y652400

Y652600

Y652800

Vinterbukta

Km 166

Grønørtangen

Km 167

Midttun

Grønørbukta

Fjellvang

Grønøra

Sør sivegen

Gamle Sørsivegen

68/68

68/15

68/18

68/25

68/31

68/17

68/21

68/16

501/1


1649

1660

1633

Kartblad 19

Km 165,89 - 167,60

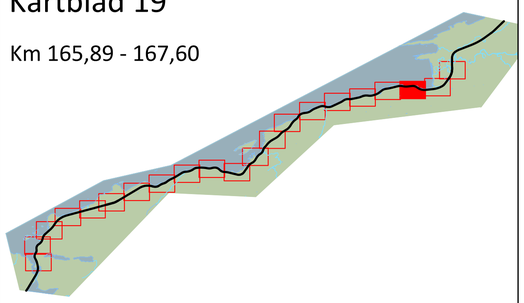

TEGNFORKLARING

- Eiendomsgrense
- Spormidt
- Gjerde bevares
- Gjerde rives
- Stikkrenne
- Nytt gjerde
- Port
- Ferist m/gangport
- Vegstikkgjerde
- Inspeksjonsport

0 100 200

Målestokk 1:2000/A1

Ekvidistanse 1 meter

N

Z:\0102271\10227263-01\10227263-01-03 ARBEIDSOMRAADE\10227263-01 TVF\10227263-01-03 TEKNISKE PROGRAMFILER\Steinkjer _ Snåsa\Layoutfil.dwg, - Layout (K19)

Grønøra flyplass, Snåsa

Storøra

Snåsavatnet

Svartelva

Km 169

Km 168

Grønøra

Pålbekken

Sørsivegen


Grønørv.

X7121200
X7121000
X7120800
X7120600
X7120400
X7120200

Y653400
Y653600
Y653800
Y654000
Y654200
Y654400

Kartblad 20

Km 167,54 - 169,36

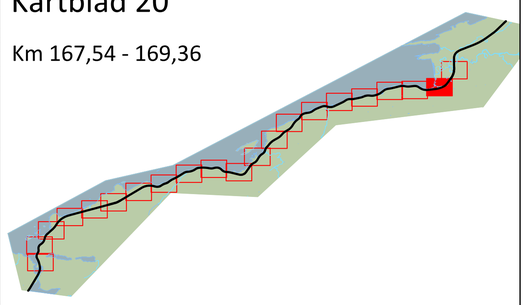

TEGNFORKLARING

- Eiendomsgrense
- Spormidt
- Gjerde bevares
- Gjerde rives
- Stikkrenne
- Nytt gjerde
- Port
- Ferist m/gangport
- Vegstikkgjerde
- Inspeksjonsport

0 100 200

Målestokk 1:2000/A1

Ekvidistanse 1 meter

N

Z:\101227\10227263-01\10227263-01-03 ARBEIDSOMRAADE\10227263-01 TVF\10227263-01-03 TEKNISKE PROGRAMFILER\Steinkjer_Snåsa\Layoutfil.dwg, - Layout: (K20)

Start gjerdearbeid
Km 170,41

Km 170


Evjan
Sørsivegen
Flekkan
Storenget
Jørstadelvvegen
Skallan
Flekkhaugen
Snåsaskifer AS
Råhaugen
Grossmyra

X7122200
X7122000
X7121800
X7121600
X7121400

Y654400
Y654600
Y654800
Y655000
Y655200
Y655400

Kartblad 21

Km 169,33 - 170,49

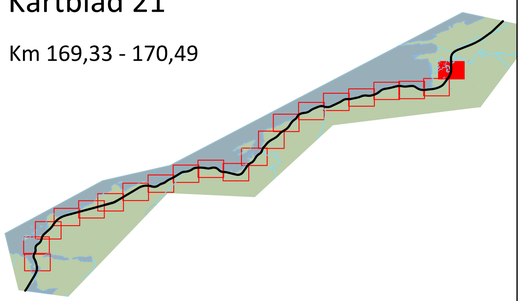

TEGNFORKLARING

- Eiendomsgrense
- Spormidt
- Gjerde bevares
- Gjerde rives
- Stikkrenne
- Nytt gjerde
- Port
- Ferist m/gangport
- Vegstikkgjerde
- Inspeksjonsport

0 100 200

Målestokk 1:2000/A1

Ekvidistanse 1 meter

Z:\0102271\10227263-01\10227263-01-03 ARBEIDSOMRAADE\10227263-01 TVF\10227263-01-03 TEKNISKE PROGRAMFILER\Steinkjer_Snåsa\Layoutfil.dwg, - Layout: (K21)